



VILLAHÁN. ORTOFOTO AEREA




VILLAHÁN. ORTOFOTO AEREA DE PARCELA.



VILLAHÁN. PARCELA. IMAGEN 1



VILLAHÁN. PARCELA. IMAGEN 2.

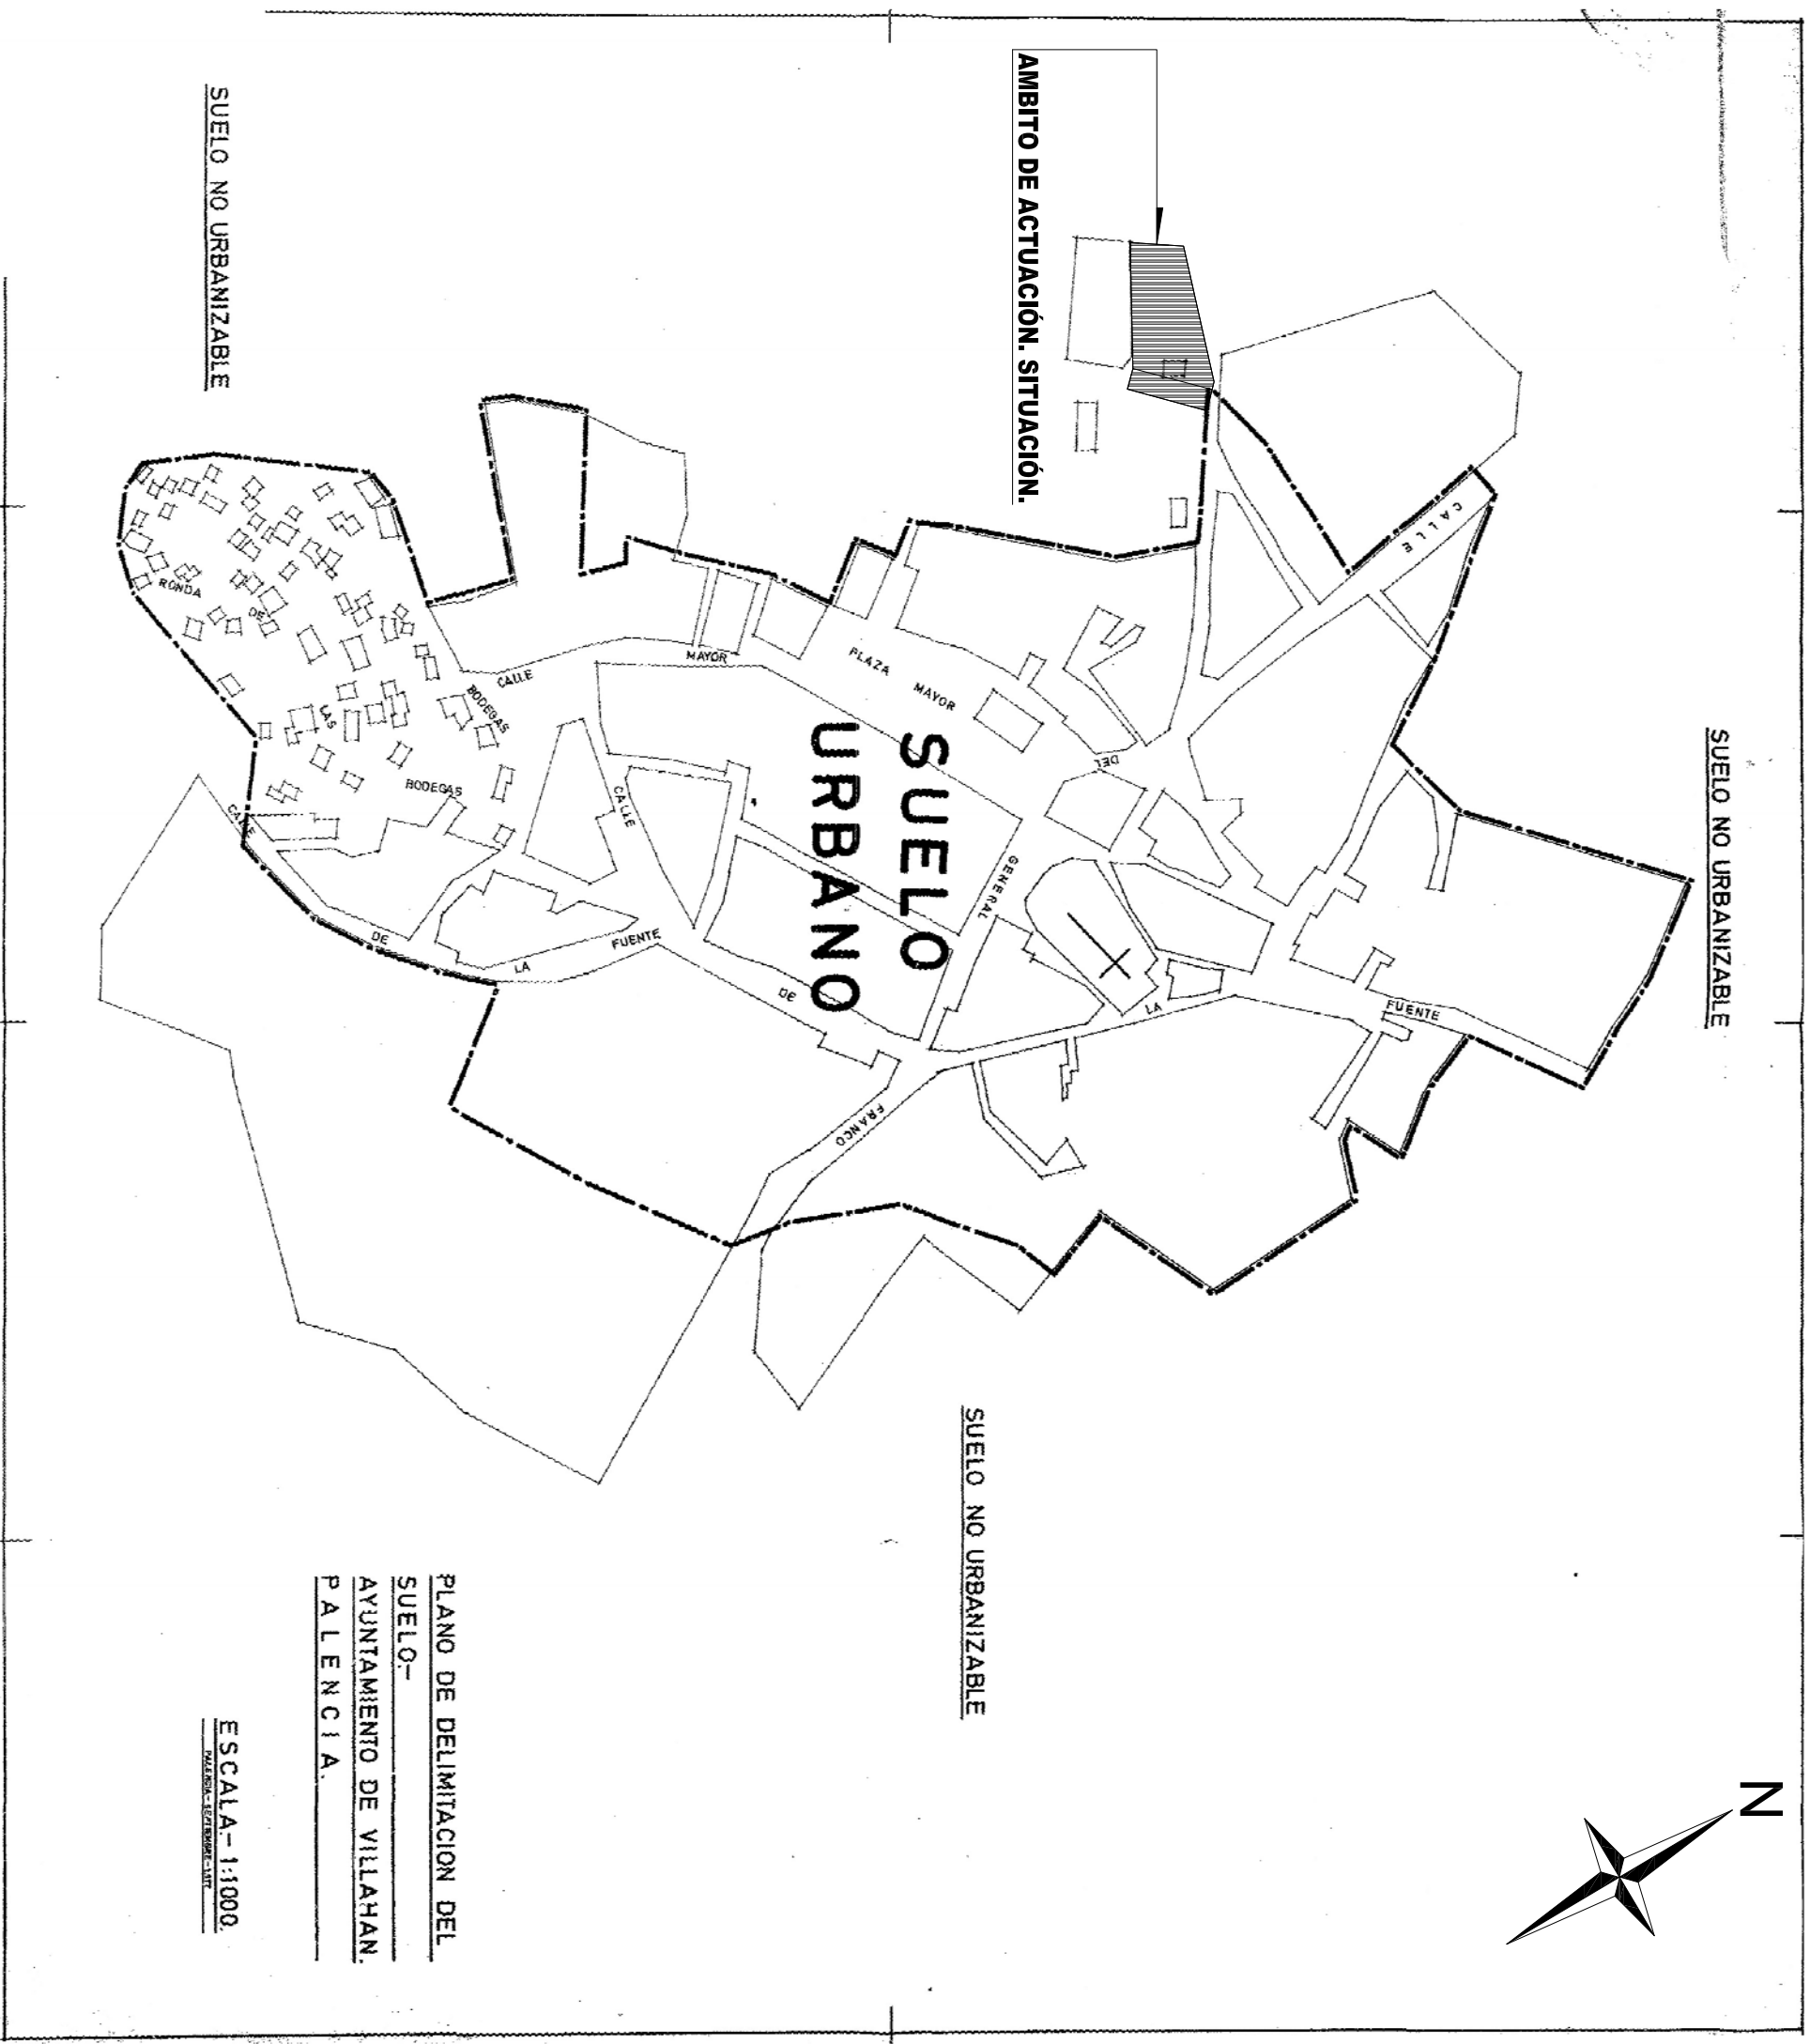

SUELO NO URBANIZABLE

AMBITO DE ACTUACIÓN. SITUACIÓN.


SUELO URBANO

SUELO NO URBANIZABLE

SUELO NO URBANIZABLE

PLANO DE DELIMITACION DEL SUELO- AYUNTAMIENTO DE VILLAHAN. PALENCIA.

ESCALA-1:1000

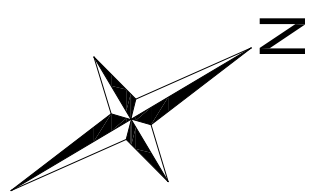

MODIFICACIÓN PUNTUAL D.S.U.

VILLAHÁN

PROPIEDAD: DÑA. ANA MARÍA RODRÍGUEZ ESGUEVILLAS D.N.I. 12.706.429-D AROQUITECTO: RUBÉN PAULINO MERINO GÓMEZ. COAL. 3665 PZA MAYOR, Nº 16. 2º INT. C.P. 34001. PALENCIA

SITUACIÓN: CALLE DE LA VINA, Nº 24. VILLAHÁN (PALENCIA) SITUACION AMBITO DE ACTUACION E: 1/2000 PROYECTO DE MODIFICACION PUNTUAL DE LA D.S.U. DE VILLAHAN.

00 JUNIO 2015