



DETALLE DE PARCELA. SUPERFICIES, ALINEACIONES Y ACOMETIDAS. ESTADO ACTUAL.

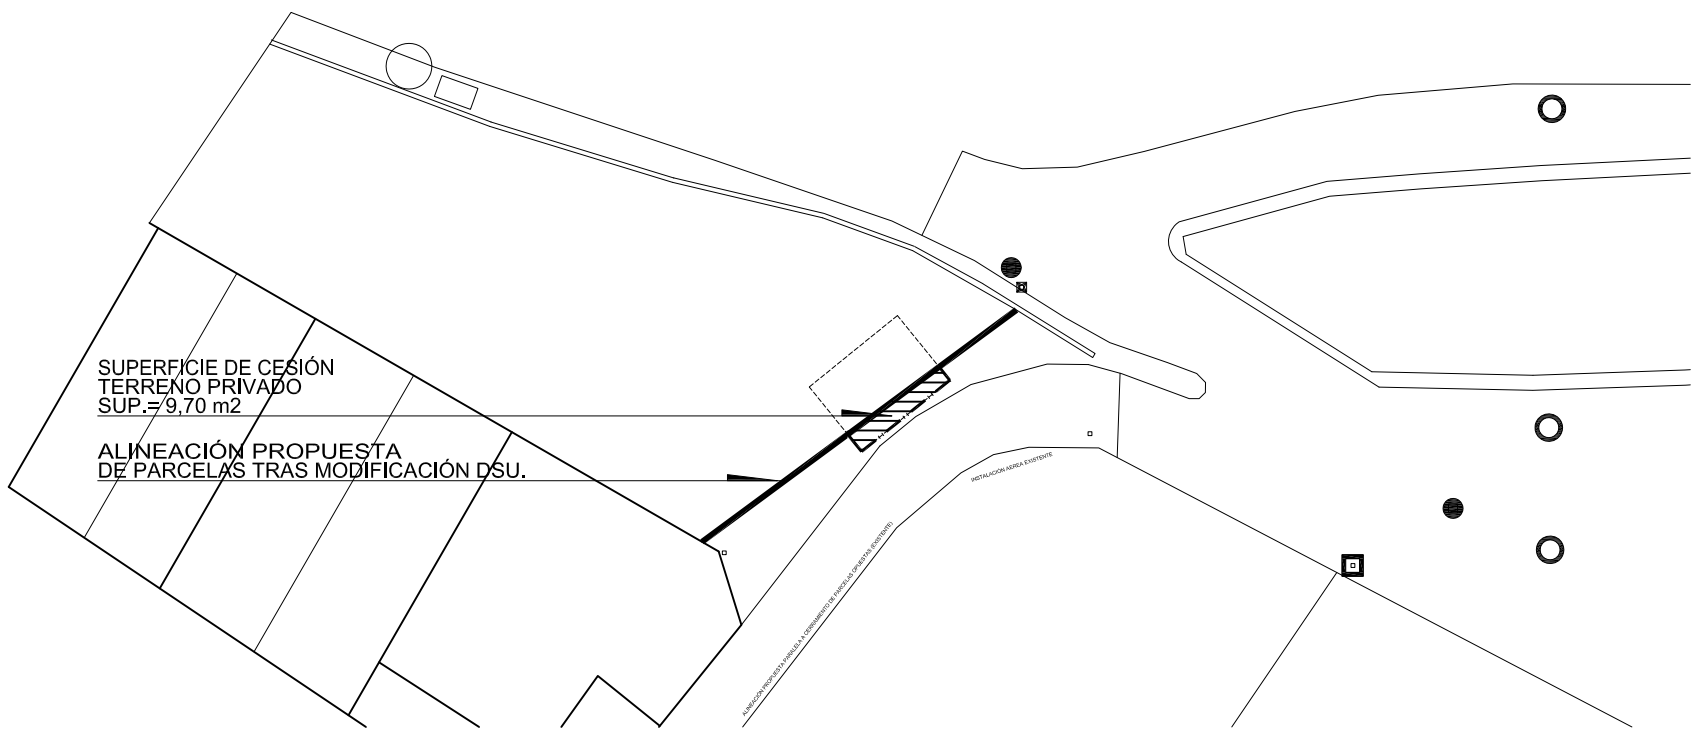

DETALLE DE PARCELA. ALINEACIÓN DE PARCELA PROPUESTA. SUPERFICIES DE CESIÓN.

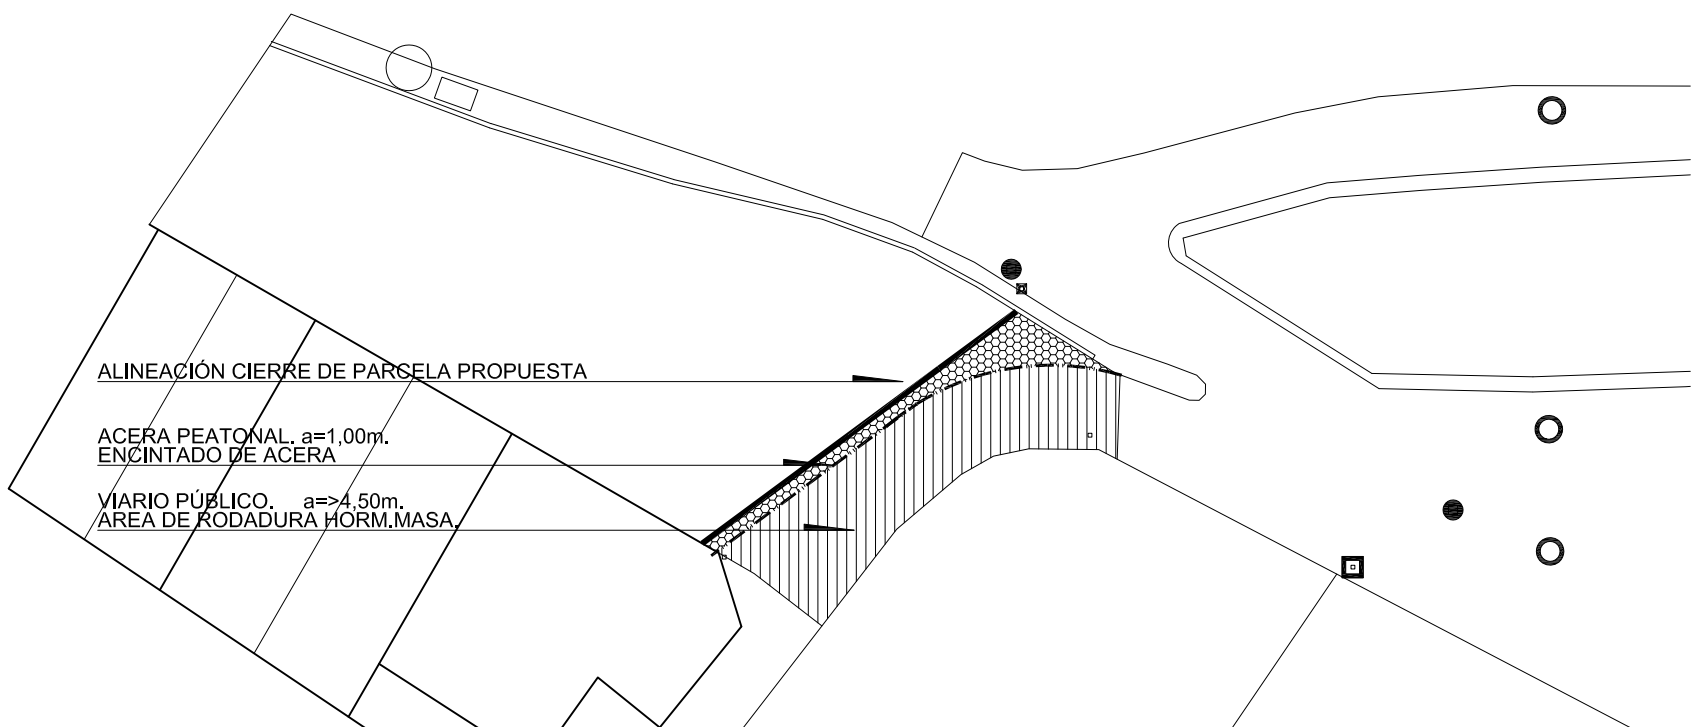

DETALLE DE PARCELA. ESTADO FINAL PROPUESTO TRAS MODIFICACIÓN D.S.U.

**MODIFICACIÓN PUNTUAL D.S.U.**

**VILLAHÁN**

PROPIEDAD:  
DÑA. ANA MARÍA RODRIGUEZ ESGUEVILLAS  
D.N.I. 12.706.428-D

ARQUITECTO:  
RUBEN PAULINO MERINO GÓMEZ. COAL 3565.  
PZA MAYOR, Nº 16, 2ºINT. C.P. 34001. PALENCIA



SITUACIÓN: CALLE DE LA VIÑA, Nº 24. VILLAHÁN (PALENCIA)

**PLANEAMIENTO PROPUESTO.**  
**PARCELA. SUPERFICIES e INSTALACIONES**

**03**

**E: 1/500**  
PROYECTO DE MODIFICACIÓN PUNTUAL DE LA D.S.U. DE VILLAHÁN. JUNIO 2015